


PLAZA AMÉRICA
EDIFICIO

PLANTA
SÓTANO 2º
DISTRIBUCIÓN

FEBRERO 2013 1/200

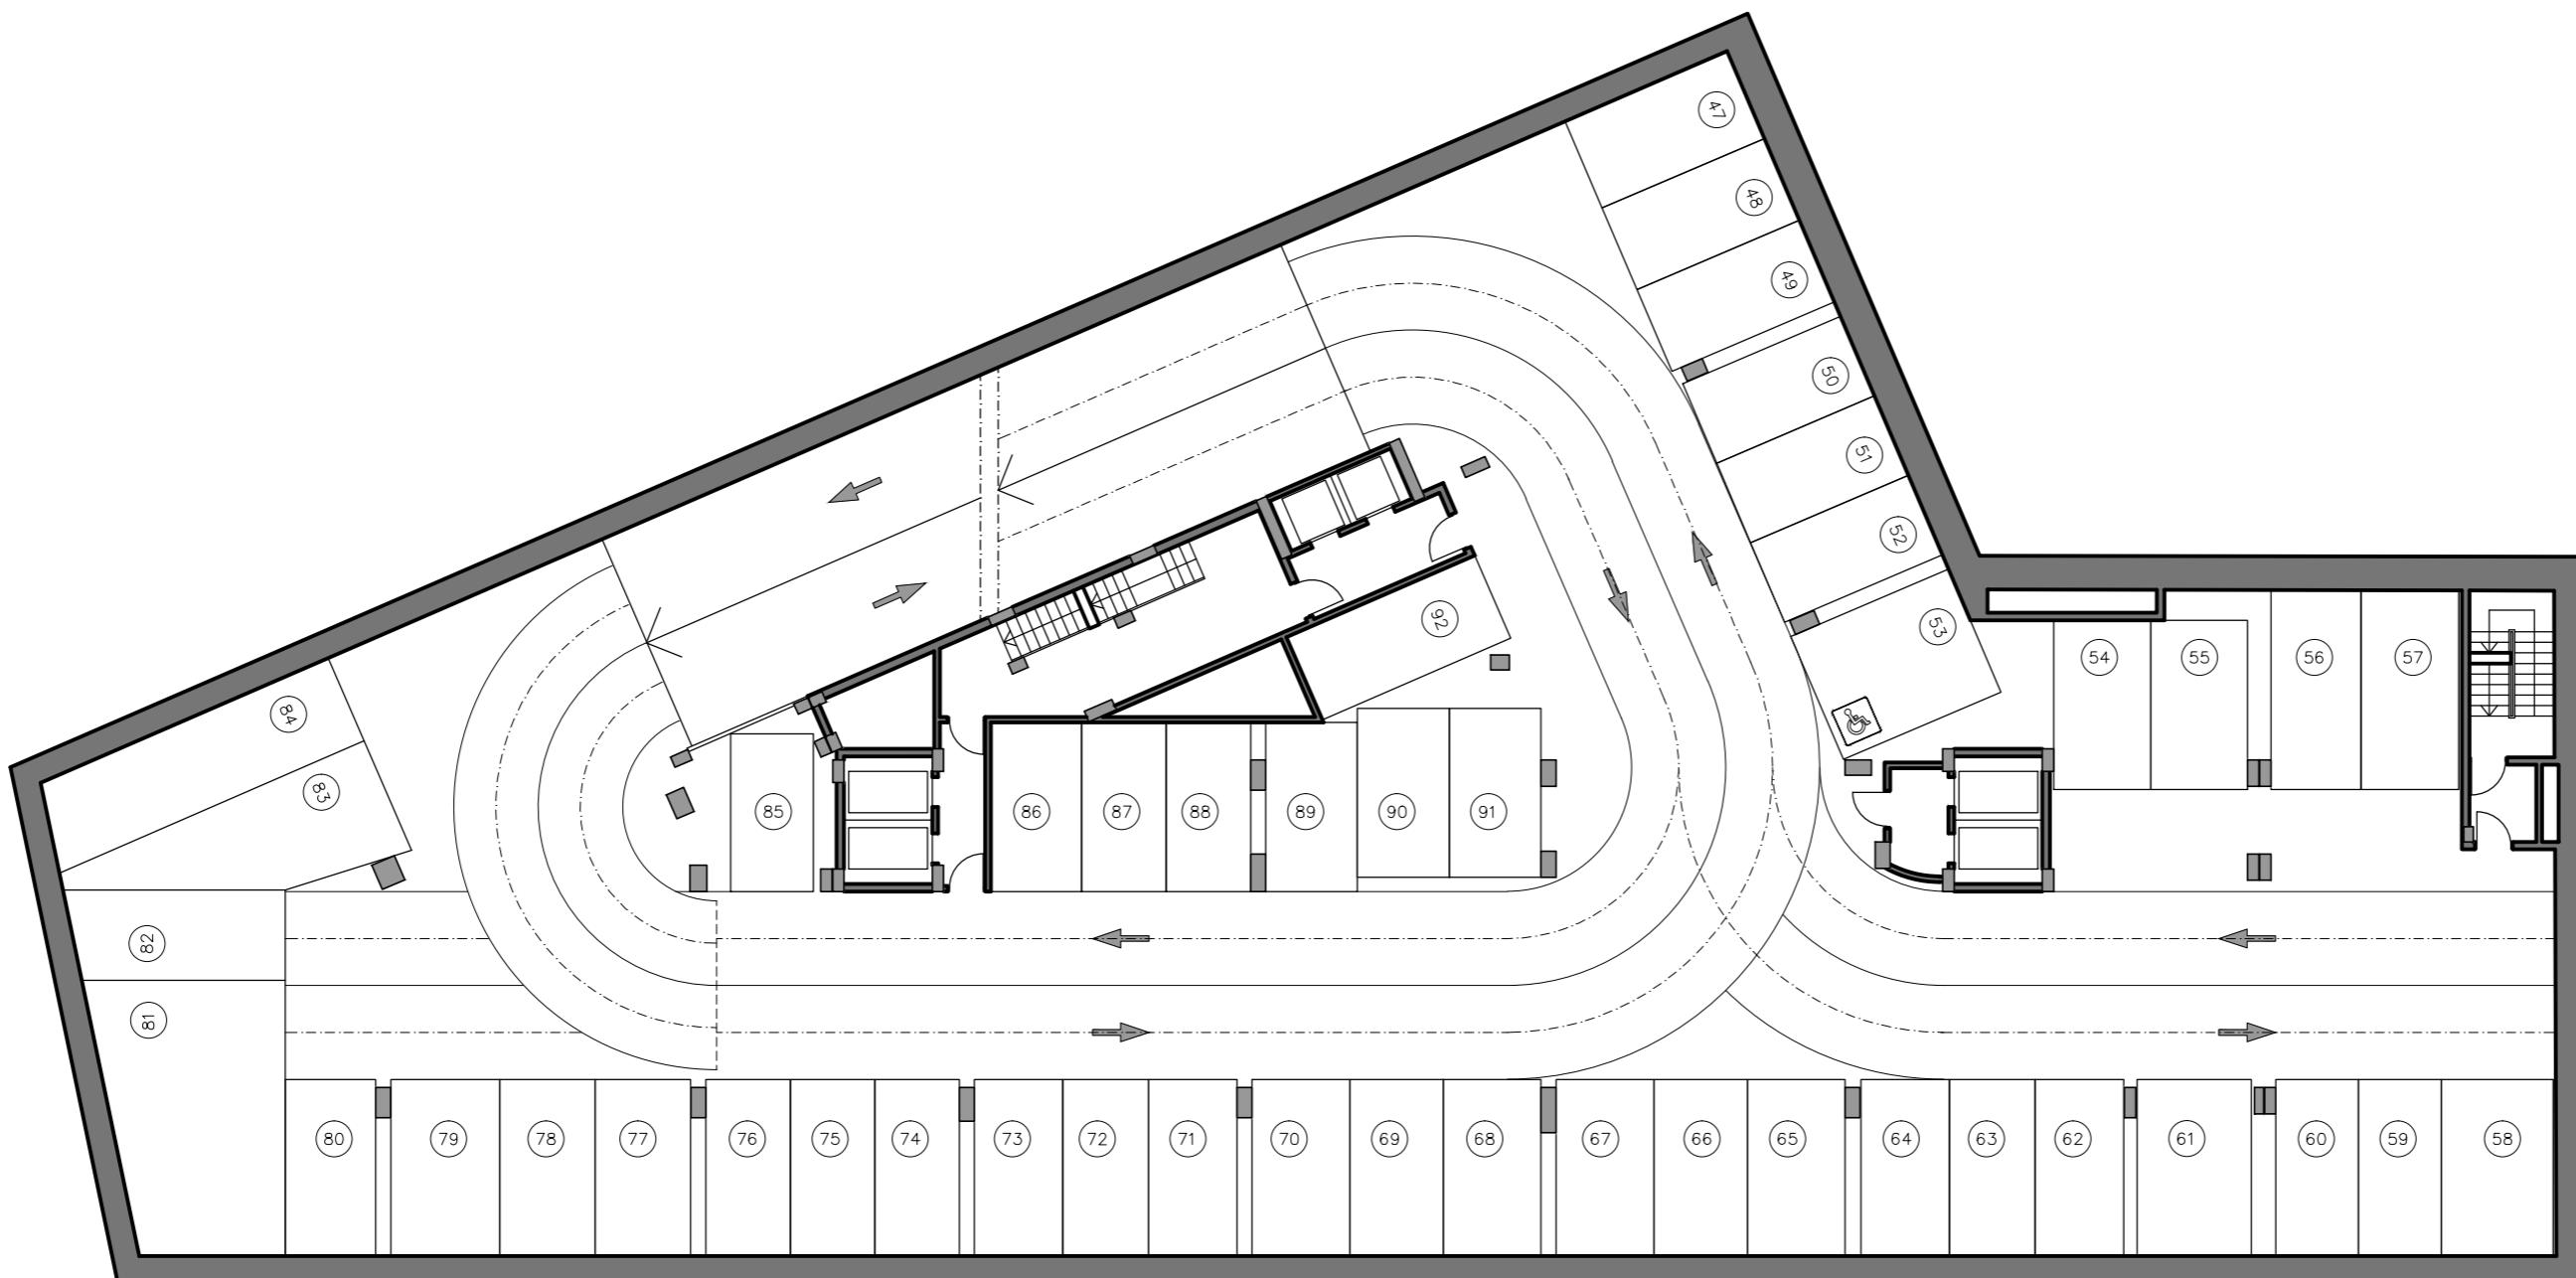

46 PLAZAS DE APARCAMIENTO

IGSA
Inmobiliaria